

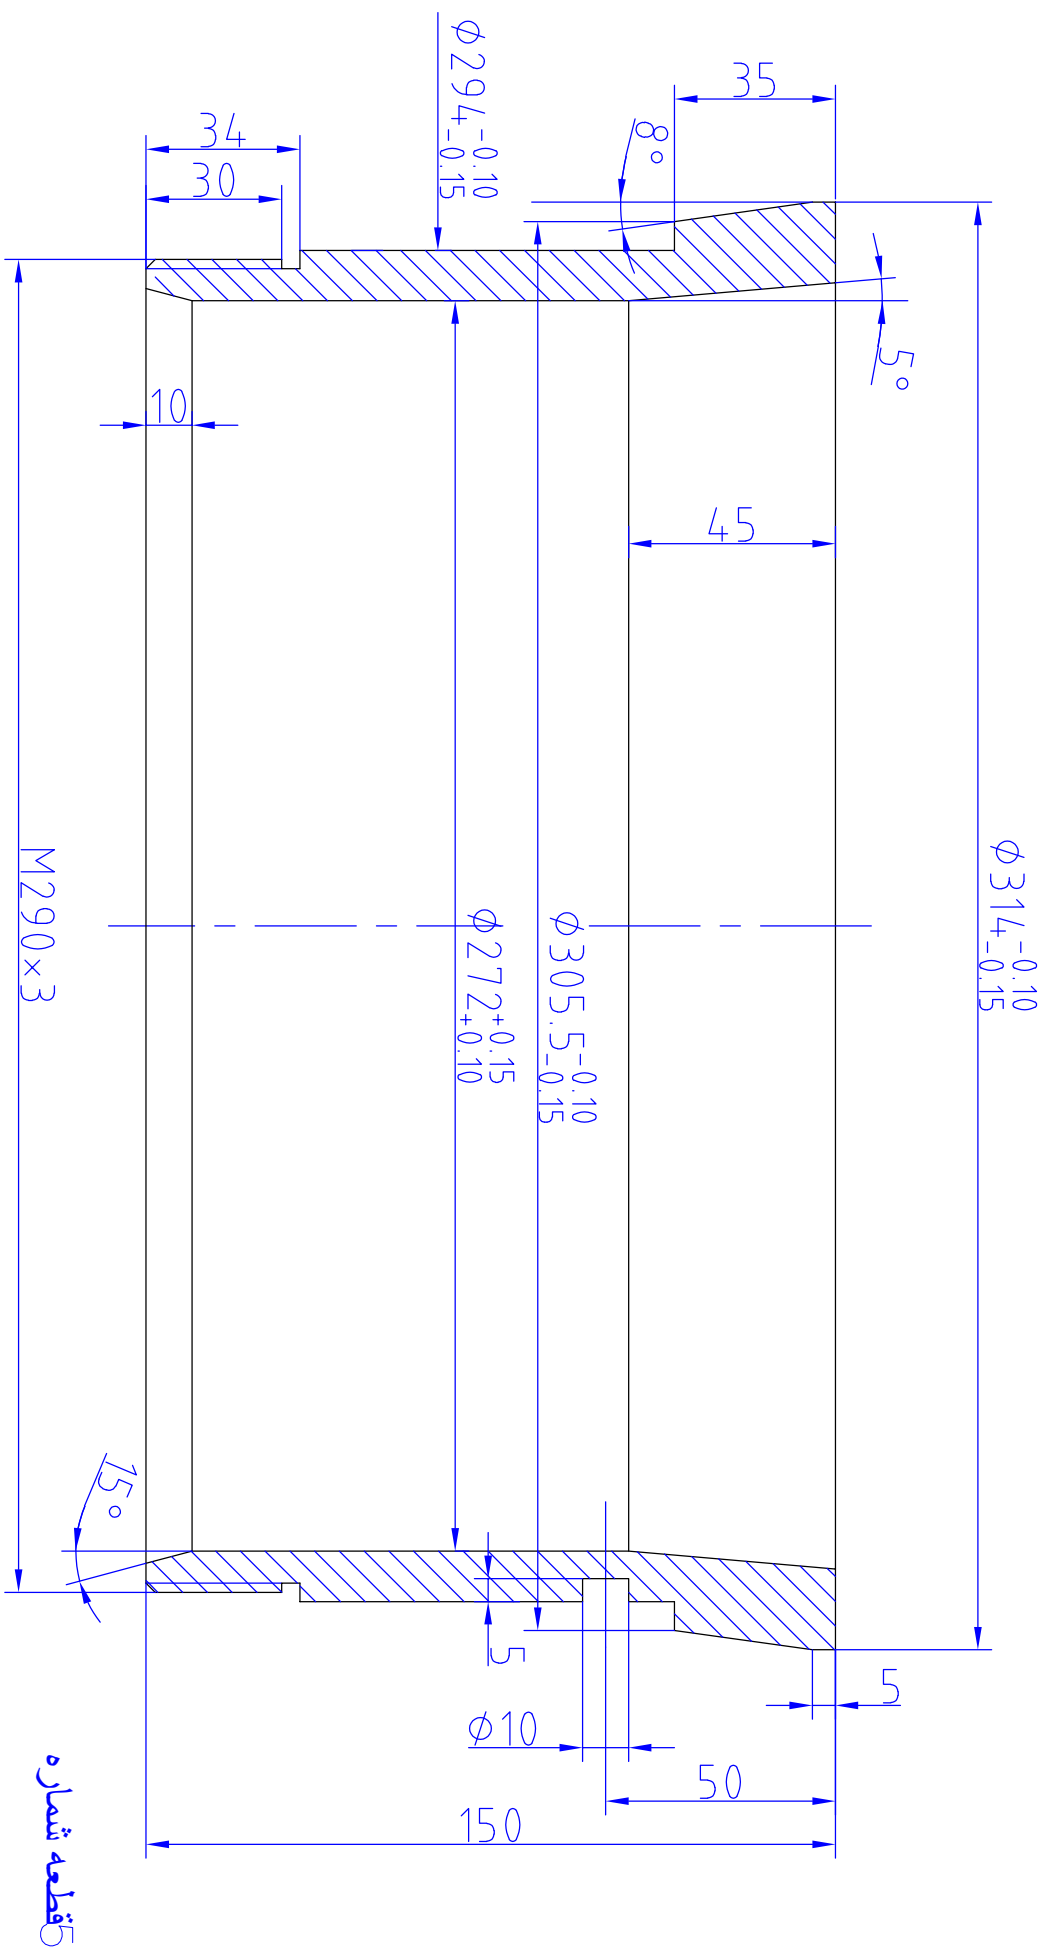


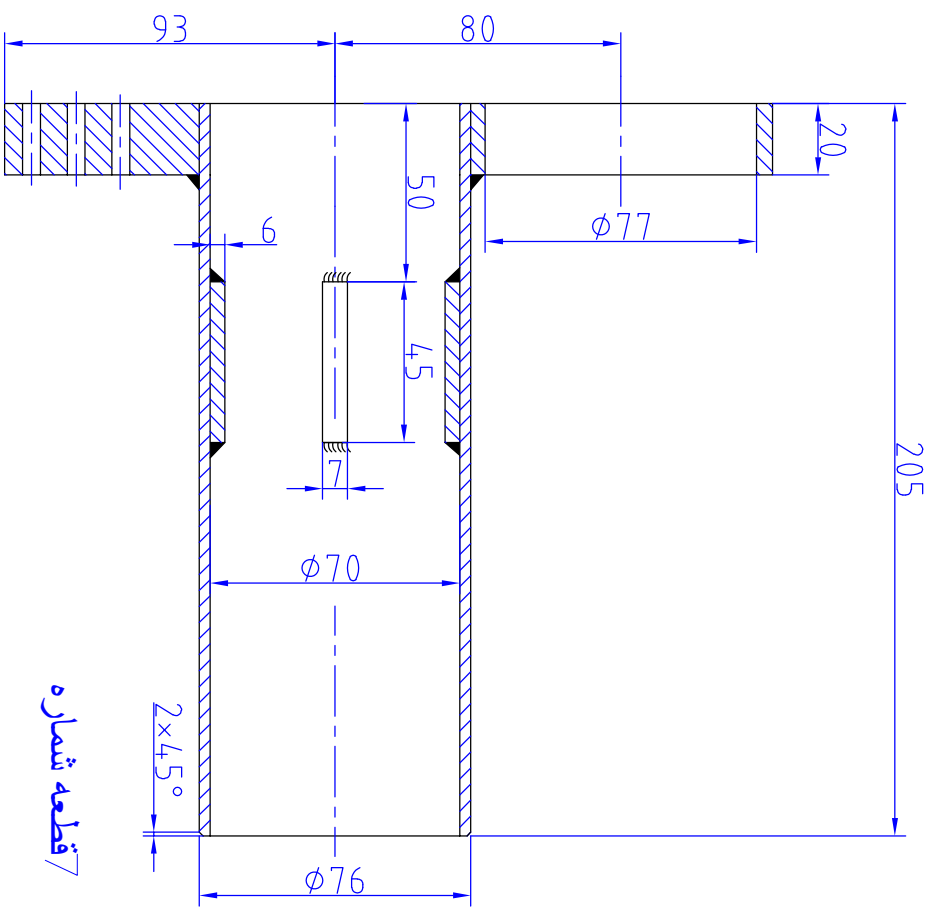

توجه :
این قطعه در مشعلهای کوره سه و دو مشترک میباشد

~~~~~	~~~~	~~	~	~	~
0.025/0.05/0.1	0.2/0.4/0.8/1.6/3.2/6.3/12.5/25/50	✓	✓	✓	✓
شماعهای داده نشده :					
شرکت سپان دورود					
DIN 7168-M : 32	تک لایه عمومی :	پیر هادی	MATERIAL:		
✓	صافی سطح :	سالار ولد	WEIGHT: — (kg)		
—	سختی :	APPROVED:	SCALE: FREE	تاریخ ترسیم : 86/12/28	نام نقشه :
DWG NO : 03-22-371b	قطعه مربوط به نازل هوایی رانیل مشعلهای PILLAR و واحد سه و دو				

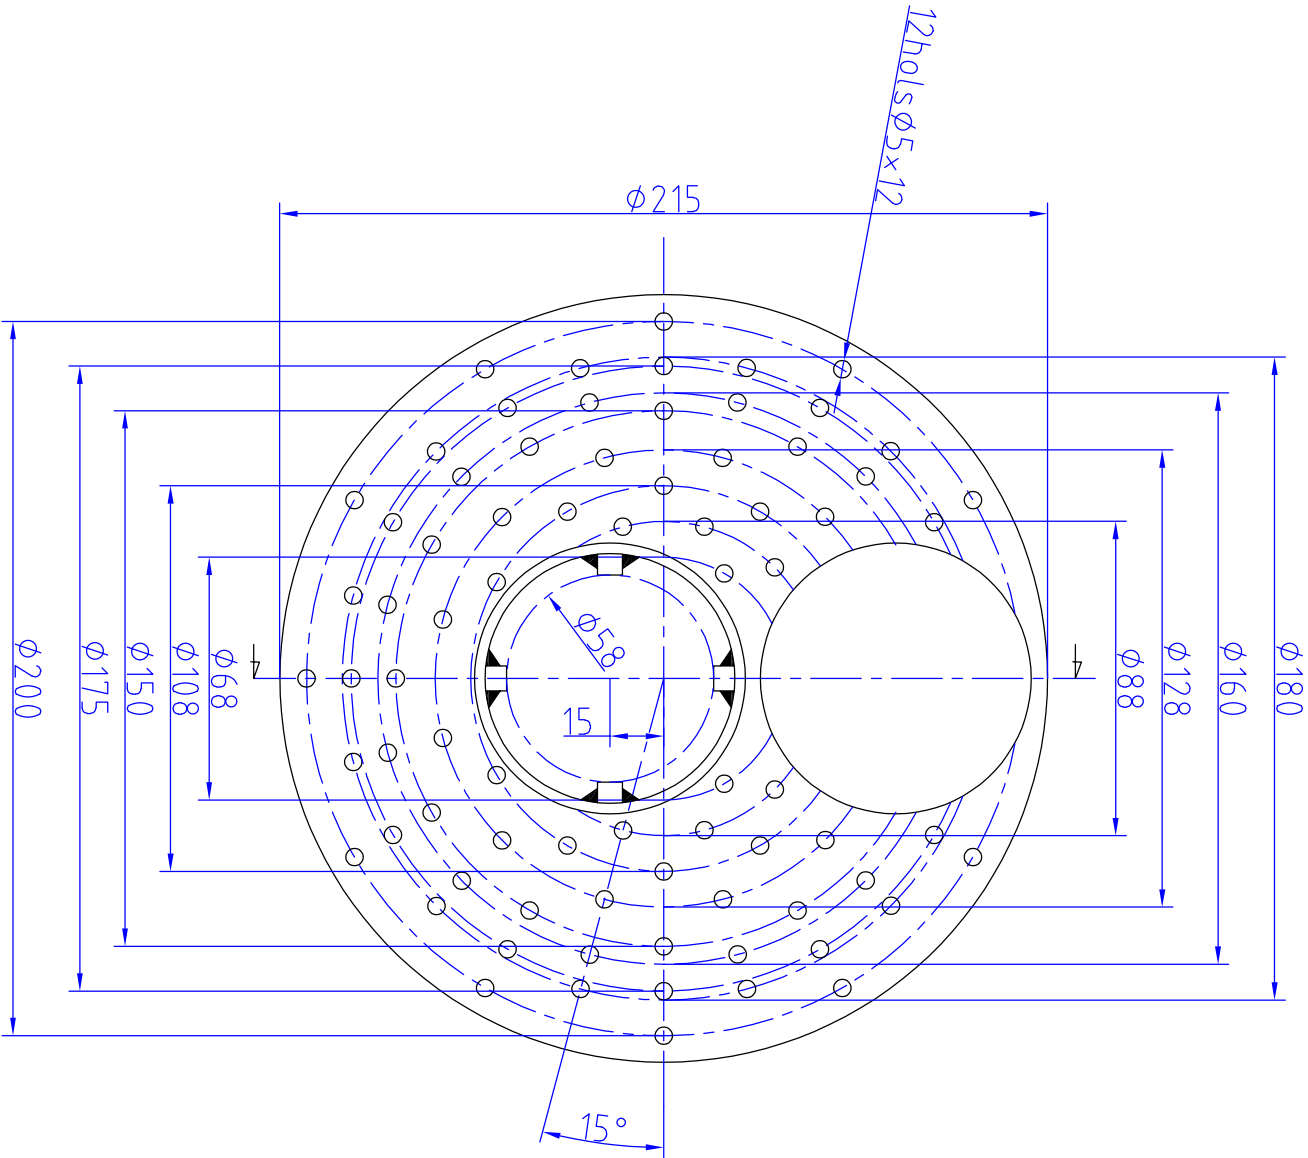

7 قطعه شماره


عدد اضافه ساخته شود (بنون زايده هاي داخل استوانه) 205 از قطعه بطول

توجه :

این قطعه در مشعلهاي کوره سه و دو مشترک میباشد

شرکت سپان دورود				
شماعه‌های داده نشده :				
vvvv	vvv	vv	v	~
0.025 ▽	0.05 ▽	0.1 ▽	0.2 ▽	0.4 ▽
0.8 ▽	1.6 ▽	3.2 ▽	6.3 ▽	12.5 ▽
25 ▽	50 ▽	✓		
DIN 7168-M :	تکران عمومی :	DRAWN:	پیرهادی	MATERIAL:
32 ▽	صفی سطح :	CHECKED:	سلاروند	WEIGHT: — (kg)
—	سفتی :	APPROVED:	SCALE: FREE	تاریخ ترسیم 86/12/28
نام نقشه قطعه استیلایزور مربوط به تارل شمعه‌های PILLARD واحد سه و دو				
DWG NO : 03-22-371c				



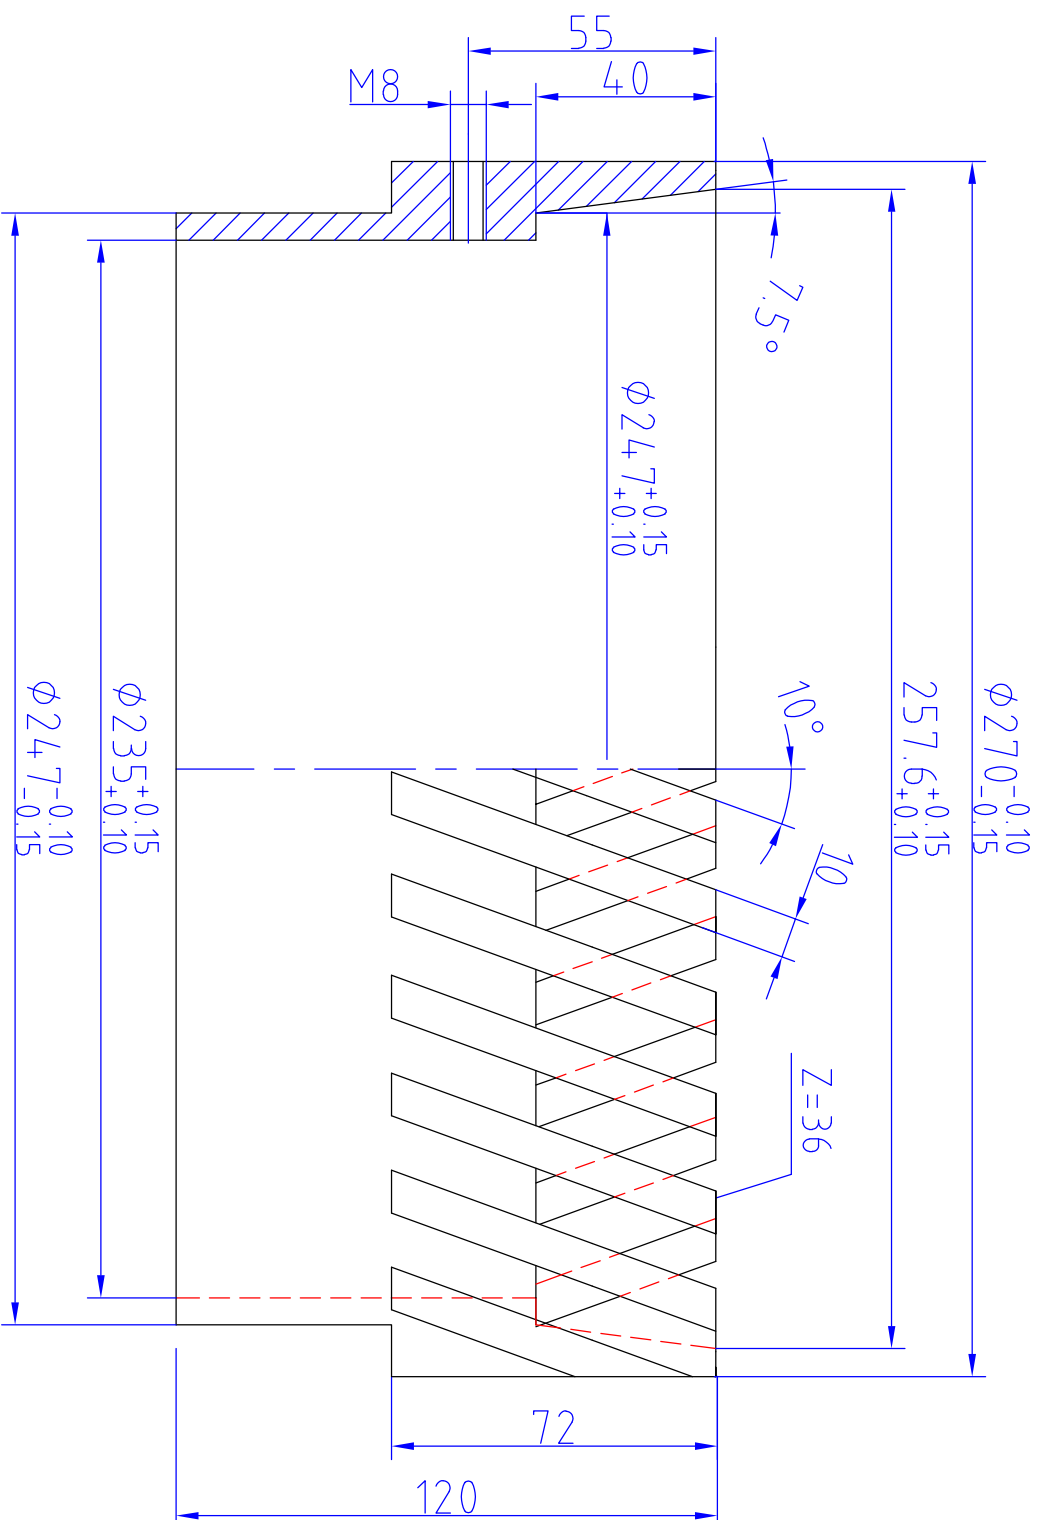

قطعه شماره

توجه :

این نقشه مربوط به مشعل کوره واحد سه میباشد دندانه های این قطعه راست گرد است در قطعه مربوط به مشعل کوره واحد دو دندانه ها چپگرد خواهند شد

~~~~~	~~~~	~~	~	~
0.025/0.05/0.1	0.2/0.4/0.8/1.6/3.2/6.3/12.5/25/50	✓	✓	✓
شماعیانی داده نشده :				
شرکت سیمان دورود				
DIN 7168-M : 32 ✓	تک لانس عمومی : صفتی سطح : سفتی :	پیرهادی : سالاروند	MATERIAL: WEIGHT: (kg) SCALE: FREE	تاریخ ترسیم : 85/12/28
DWG NO: 03-22-3711f	APPROVED:	نازل گاز طبیعی مشعلی PULARD واحد سه و دو نام نقشه :		